



CITTÀ DI IMOLA

**REGOLAMENTO
ASSEGNAZIONE DI AREE COMUNALI
PER L'ALLESTIMENTO TEMPORANEO
DI BANCHETTI IN CENTRO STORICO**

Approvato con delibera C.C. n. 192 dell'11.12.2008, esecutiva

INDICE

<i>Art. 1</i>	<i>Ambito e finalità</i>	<i>pag. 3</i>
<i>Art. 2</i>	<i>Occupazioni di spazi ed aree pubbliche</i>	<i>pag. 3</i>
<i>Art. 3</i>	<i>Richiesta di occupazione</i>	<i>pag. 3</i>
<i>Art. 4</i>	<i>Limiti dell'occupazione</i>	<i>pag. 3</i>
<i>Art. 5</i>	<i>Sanzioni</i>	<i>pag. 4</i>
<i>Art. 6</i>	<i>Disposizioni finali</i>	<i>pag. 4</i>

Allegati A-B-C-D-E-F

Art. 1
Ambito e finalità

1. Il presente atto disciplina:
 - a) i principi in materia di provvedimenti di concessione per l'occupazione di spazi o aree pubbliche presso il centro storico di Imola;
 - b) i criteri di priorità nella concessione degli spazi ed aree pubbliche;
 - c) modalità per la presentazione delle domande;
 - d) sanzioni e penali.

Art. 2
Occupazioni di spazi ed aree pubbliche

1. Qualsiasi occupazione di suolo pubblico o di spazio pubblico è assoggettata ad apposita preventiva concessione amministrativa rilasciata, su domanda dell'interessato, dall'ufficio comunale competente.
2. Sono fatte salve le altre eventuali normative di carattere generale oggetto di leggi e/o regolamenti nazionali e regionali.

Art. 3
Richiesta di occupazione

1. La domanda al Sindaco deve essere redatta in bollo (se previsto) su apposito modulo predisposto dal Comune e deve contenere tutti gli elementi utili all'identificazione:
 - a) del soggetto che intende effettuare l'occupazione.
 - a. Le aree comunali comprese all'interno della zona pedonale e della zona a traffico limitato, previste nell'elenco di cui all'allegato A) e i relativi spazi ivi indicati, sono concesse, previa apposita domanda, esclusivamente ai soggetti all'art 31 del Regolamento Comunale per l'applicazione del canone per l'occupazione di spazi ed aree pubbliche lettere dalla a) alla e) ed ai gruppi consiliari. Le associazioni che presentano per la prima volta una domanda, devono allegare il proprio statuto. Le aree previste negli allegati B - C - D - E - F), (Borghetto, Piazza Conciliazione, Piazza Medaglie d'oro, Via Emilia, Porta Montanara) sono concesse ai soggetti di cui sopra ed ad imprese commerciali iscritte alla Camera di Commercio, per attività di tipo corrispettivo.
 - b. dell'area che si intende occupare e delle dimensioni dell'occupazione richiesta;
 - c. dello scopo ed, eventualmente, delle modalità dell'occupazione;
 - d. della durata dell'occupazione stessa.
2. Fatto salvo quanto disposto dall'art. 31 bis del regolamento, la domanda (in bollo, salvo esenzioni) di occupazione suolo pubblico va inviata per posta o per fax al Comune o presentata all'Informacittadino. Nel caso di trasmissione via fax l'eventuale marca da bollo verrà richiesta al momento del ritiro della concessione.
3. La concessione decade automaticamente alla sua scadenza e può essere rinnovata solo dietro presentazione di una nuova domanda.

Art. 4
Limiti dell'occupazione

1. L'occupazione può essere autorizzata per un periodo massimo di 4 giornate nell'arco di 30 giorni e non possono essere richiesti più spazi contemporaneamente (fatta eccezione che per le richieste presentate da Partiti politici, gruppi consiliari e comitati referendari).

2. A ciascun richiedente non può essere concesso lo stesso posteggio per più di 4 giornate consecutive.
3. Le concessioni per l'installazione di banchetti non possono essere rilasciate durante le manifestazioni che interessano il Centro Storico nel suo complesso (ad es. Imola in Musica) e in modo da creare ostacolo all'accesso alle vetrine e ingressi del centro storico.
4. L'occupazione deve avere un'estensione minore o uguale alle dimensioni degli spazi indicati negli allegati.
5. In caso di posizionamento sotto i portici il banchetto dovrà essere collocato parallelamente ai portici e posizionato tra le due colonne, inoltre dovrà essere sempre lasciato libero uno spazio di almeno mt. 2 per il transito dei pedoni.
6. In caso di posizionamento presso il Borghetto l'esatta ubicazione dovrà essere concordata col Comando di Polizia Municipale- settore Annonaria- e potrà subire variazioni qualora il Comando stesso lo ritenga necessario al fine dello scorrimento del traffico pedonale.
7. E' comunque fatta salva la possibilità in capo al dirigente competente, di negare la concessione di posteggi per esigenze istituzionali dell'Amministrazione, per ragioni di ordine pubblico, pubblica sicurezza e pubblico decoro.
8. La disponibilità dei posteggi è condizionata dall'ubicazione degli stessi, come da allegato A).


Art. 5 *Sanzioni*

1. Per le violazioni agli articoli del presente regolamento comunale si rimanda al regolamento comunale per l'applicazione del canone per l'occupazione di spazi ed aree pubbliche di cui alla delibera C.C. n. 396 del 27/11/1998 e successive modifiche e all'art. 20 del D.Lgs. 30/04/92 n. 285 (Nuovo Codice della Strada), qualora applicabile.
2. Per le occupazioni di suolo pubblico realizzate in difformità a quanto contenuto nell'autorizzazione il Comune dispone, oltre alla constatazione e contestazione della relativa violazione, di farsi con verbale redatto ai sensi del disposto dell'art. 14 della legge 24/11/1981, n. 689, l'ordine di ripristino del suolo e, in caso di inosservanza, la rimozione dell'occupazione.

Art. 6 *Disposizioni finali*

3. Il presente regolamento entra in vigore a partire dal 1.01.2009.


- Postazione disponibile tutti i giorni (salvo eccezioni)
- Postazione disponibile solo sabato e domenica (salvo eccezioni)
- Postazione disponibile da novembre ad aprile (salvo eccezioni)

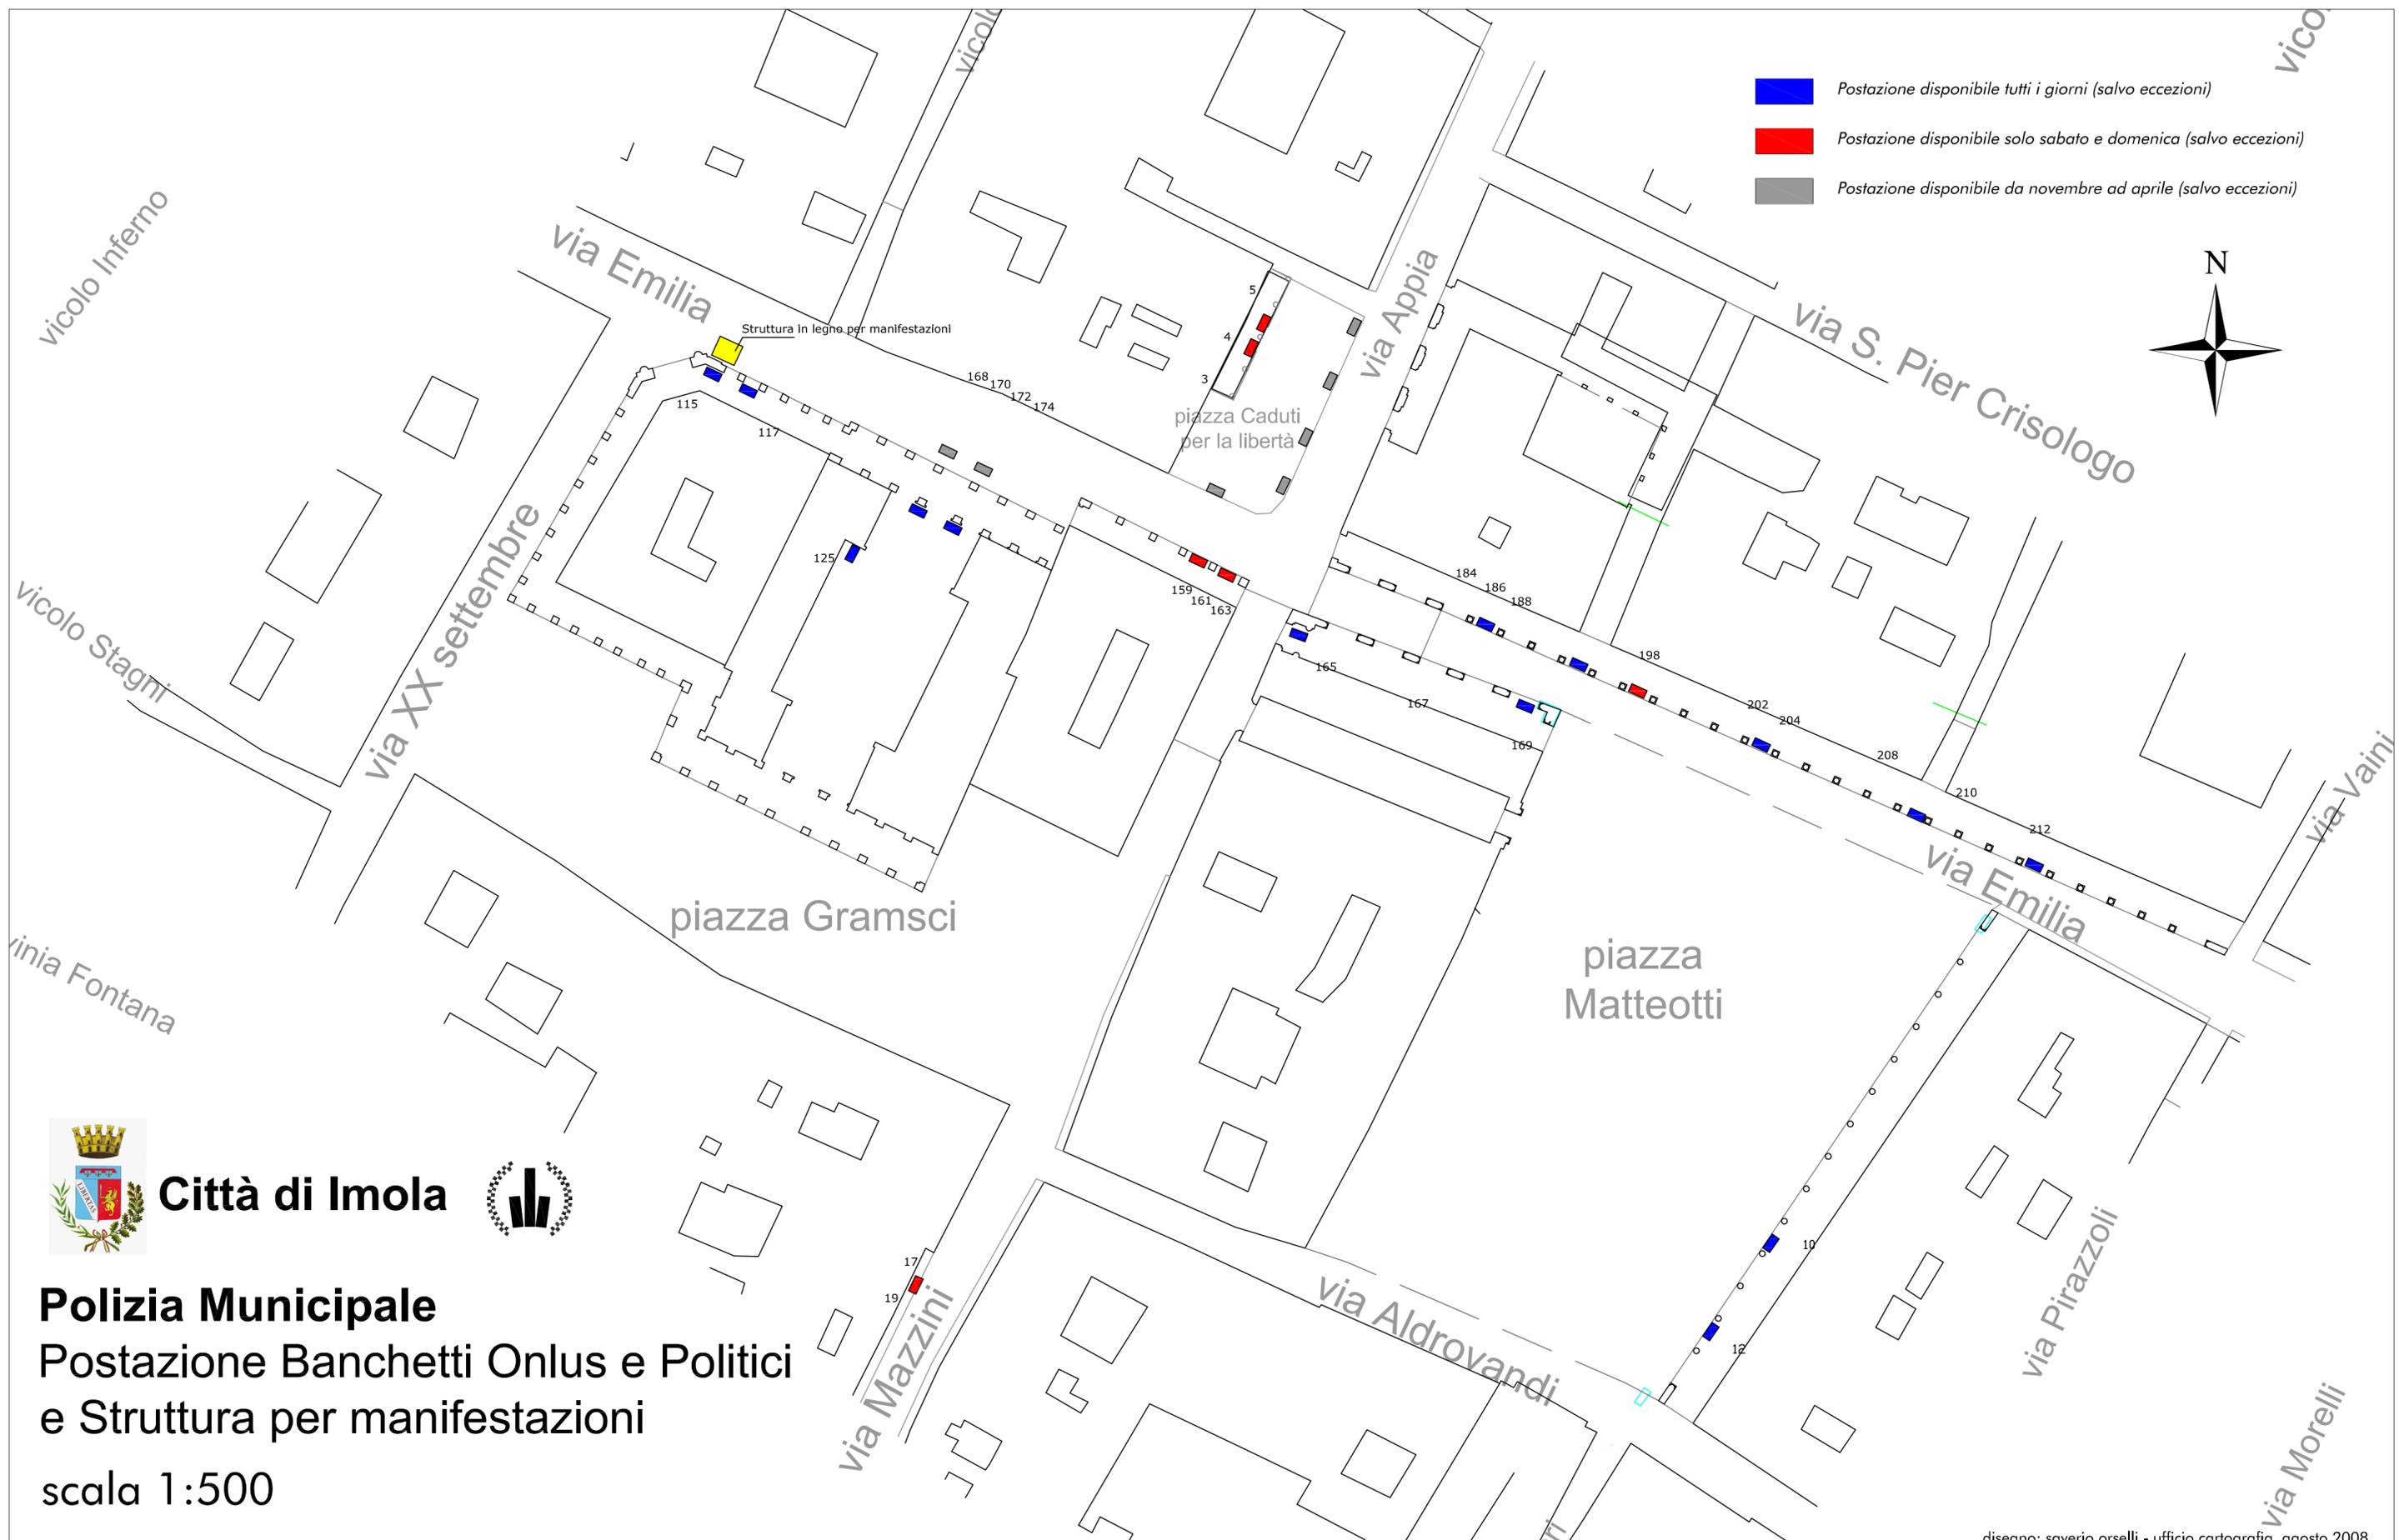

Città di Imola



Polizia Municipale
 Postazione Banchetti Onlus e Politici
 e Struttura per manifestazioni
 scala 1:500

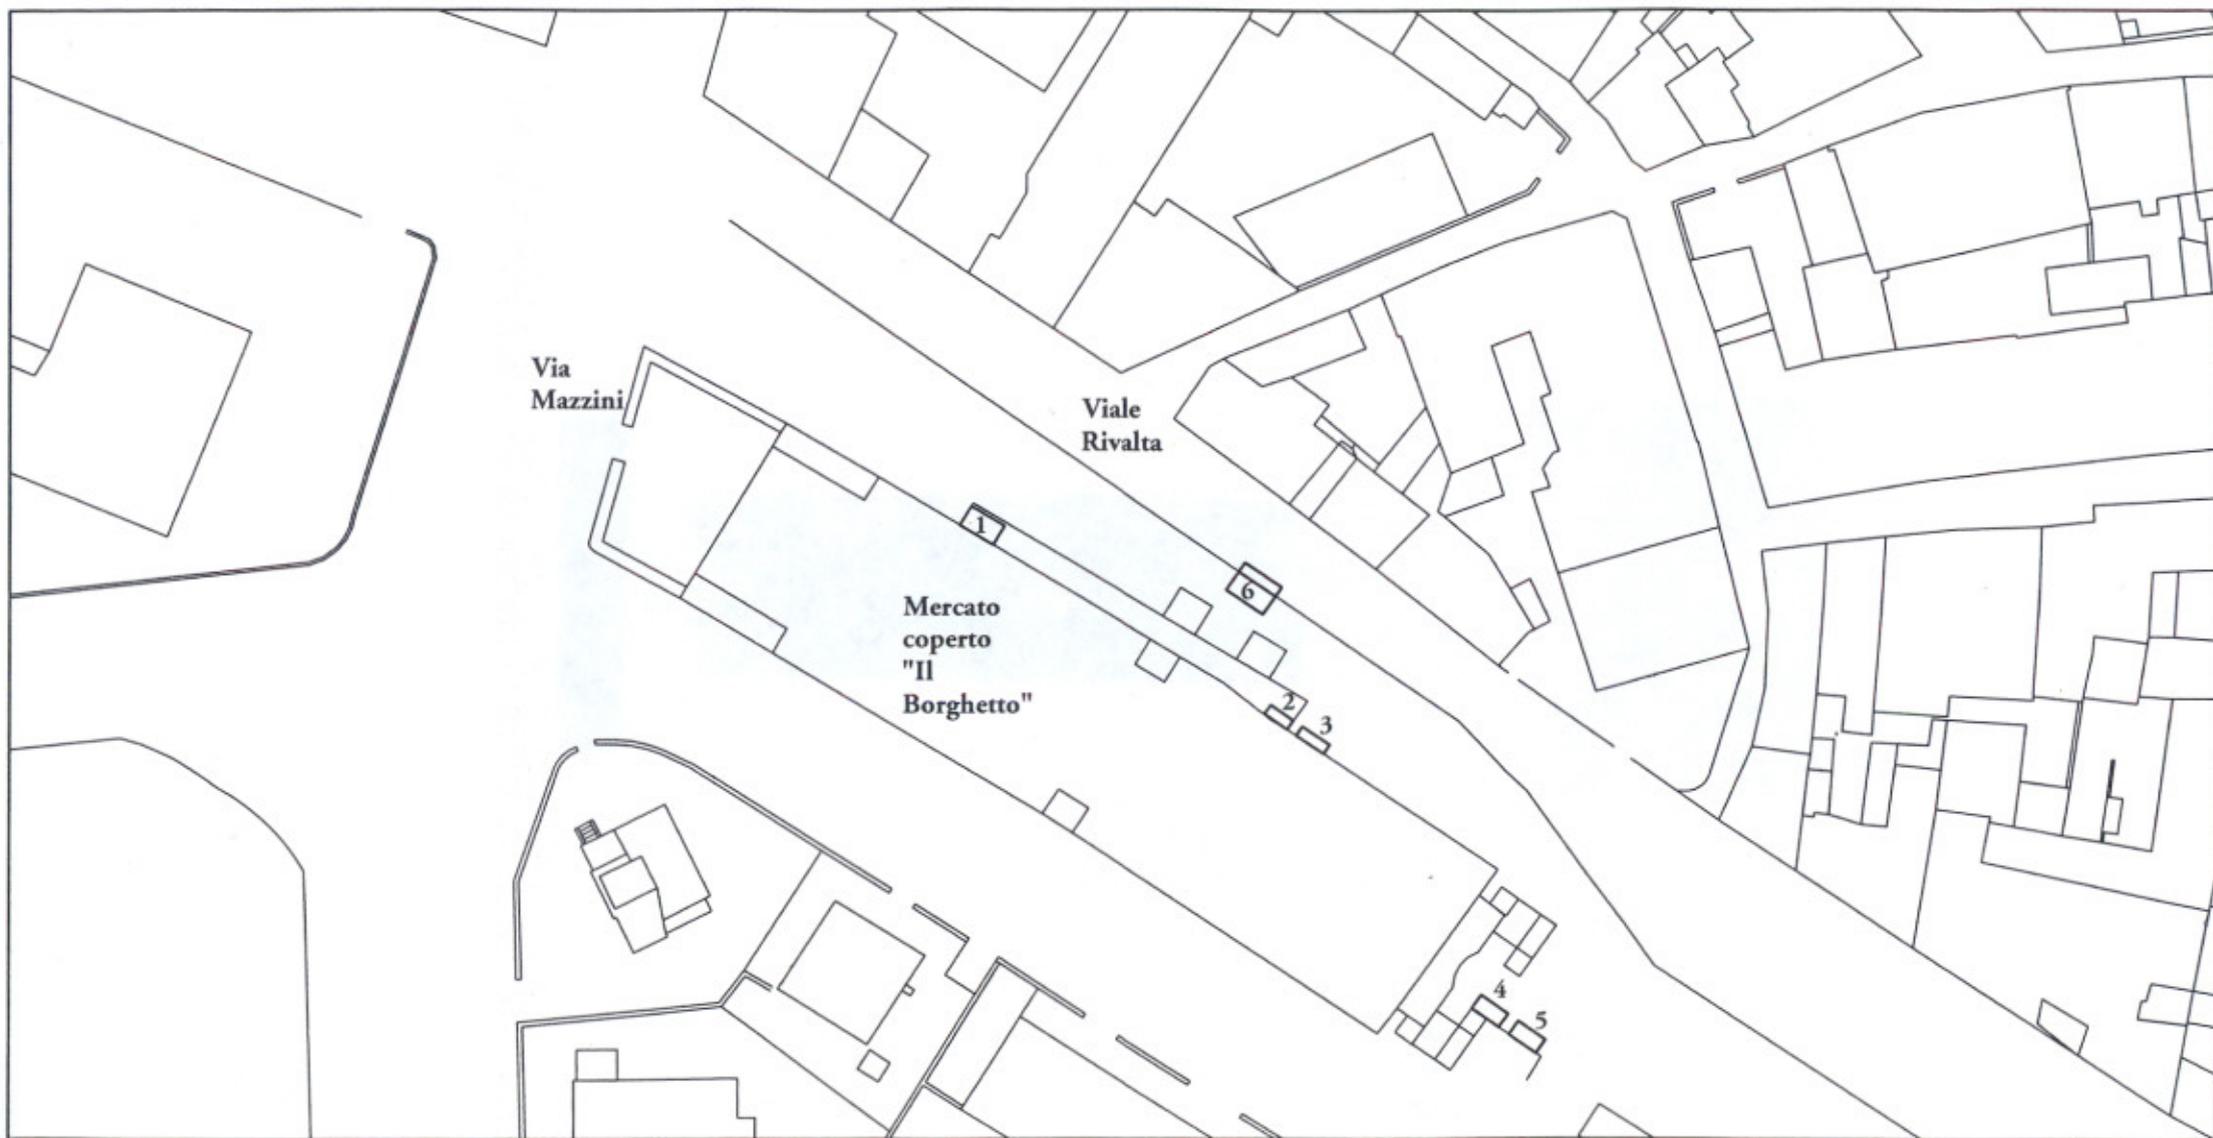


Scala 1:500

Post. 1 mt. 3,50x2,00
Post. 2 mt. 2,50x1,00
Post. 3 mt. 3,00x1,00
Post. 4 mt. 3,00x1,50
Post. 5 mt. 3,00x1,50
Post. 6 mt. 4,00x2,00 (mt. 4,00x3,0
martedì, giovedì, sabato)



piazza
della
Conciliazione

Imola piazza della Conciliazione - scala 1:500

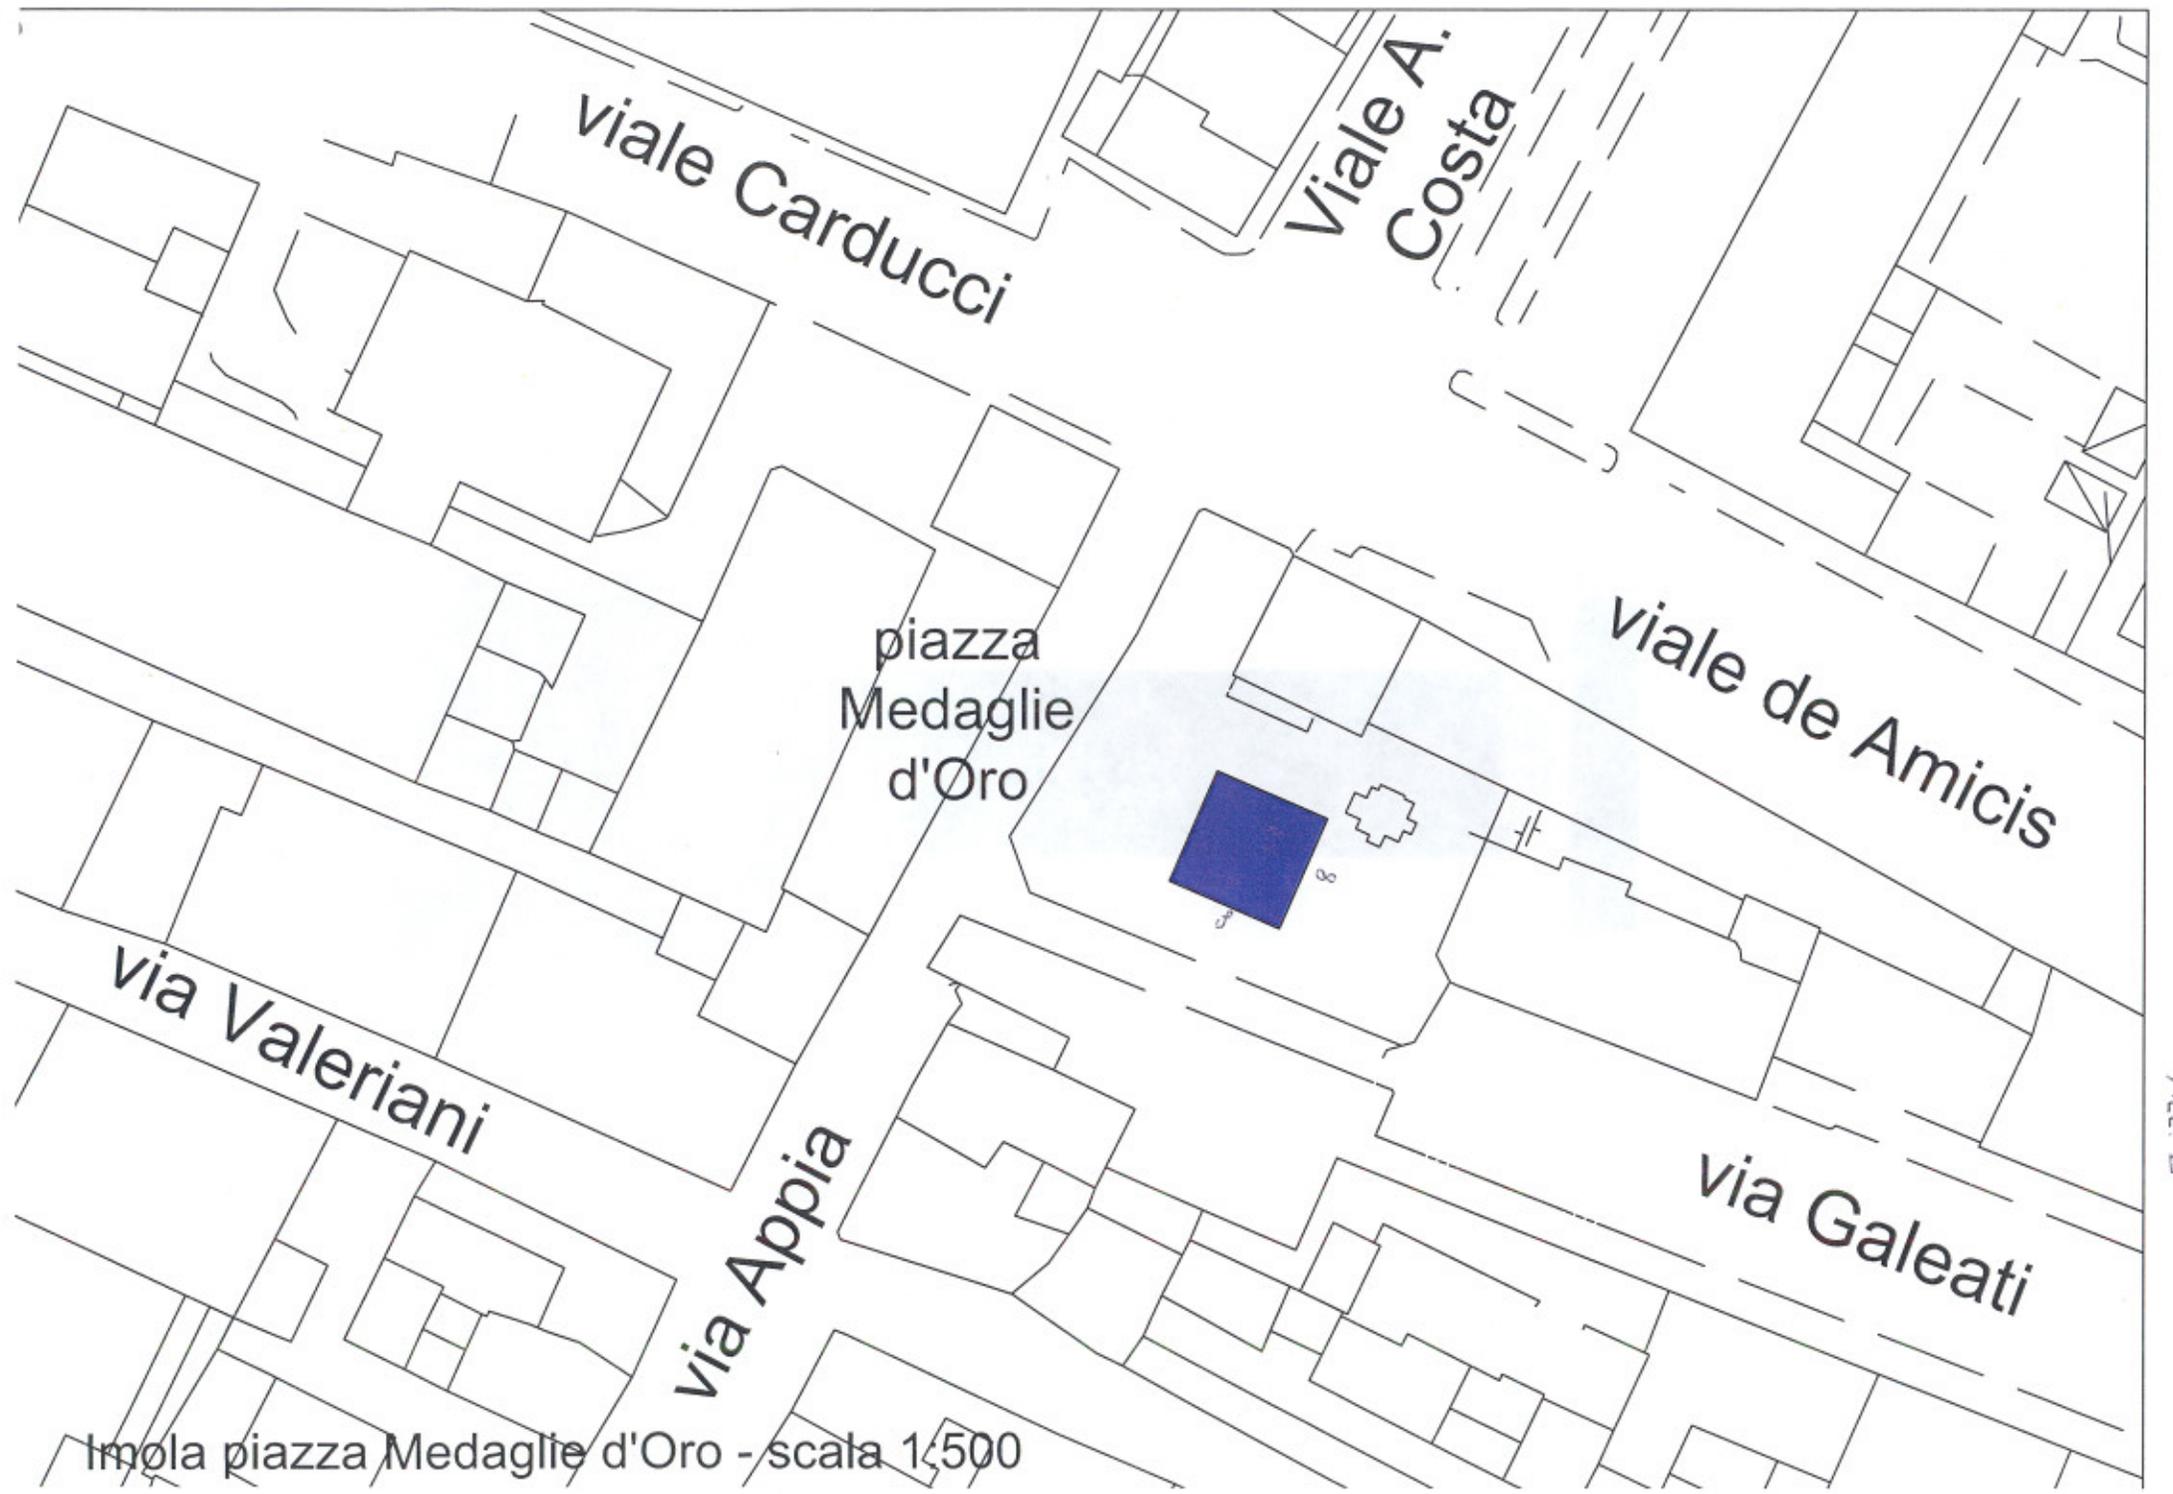

viale Carducci

Viale A.
Costa

piazza
Medaglie
d'Oro

viale de Amicis

via Valeriani

Via Appia

via Galeati

Imola piazza Medaglie d'Oro - scala 1:500

ALL. D



via Vaini

via Marsala

via S. Pier Crisologo


via Emilia

via Pirazzoli

via Morelli

Imola via Emilia - scala 1:500

ALL E

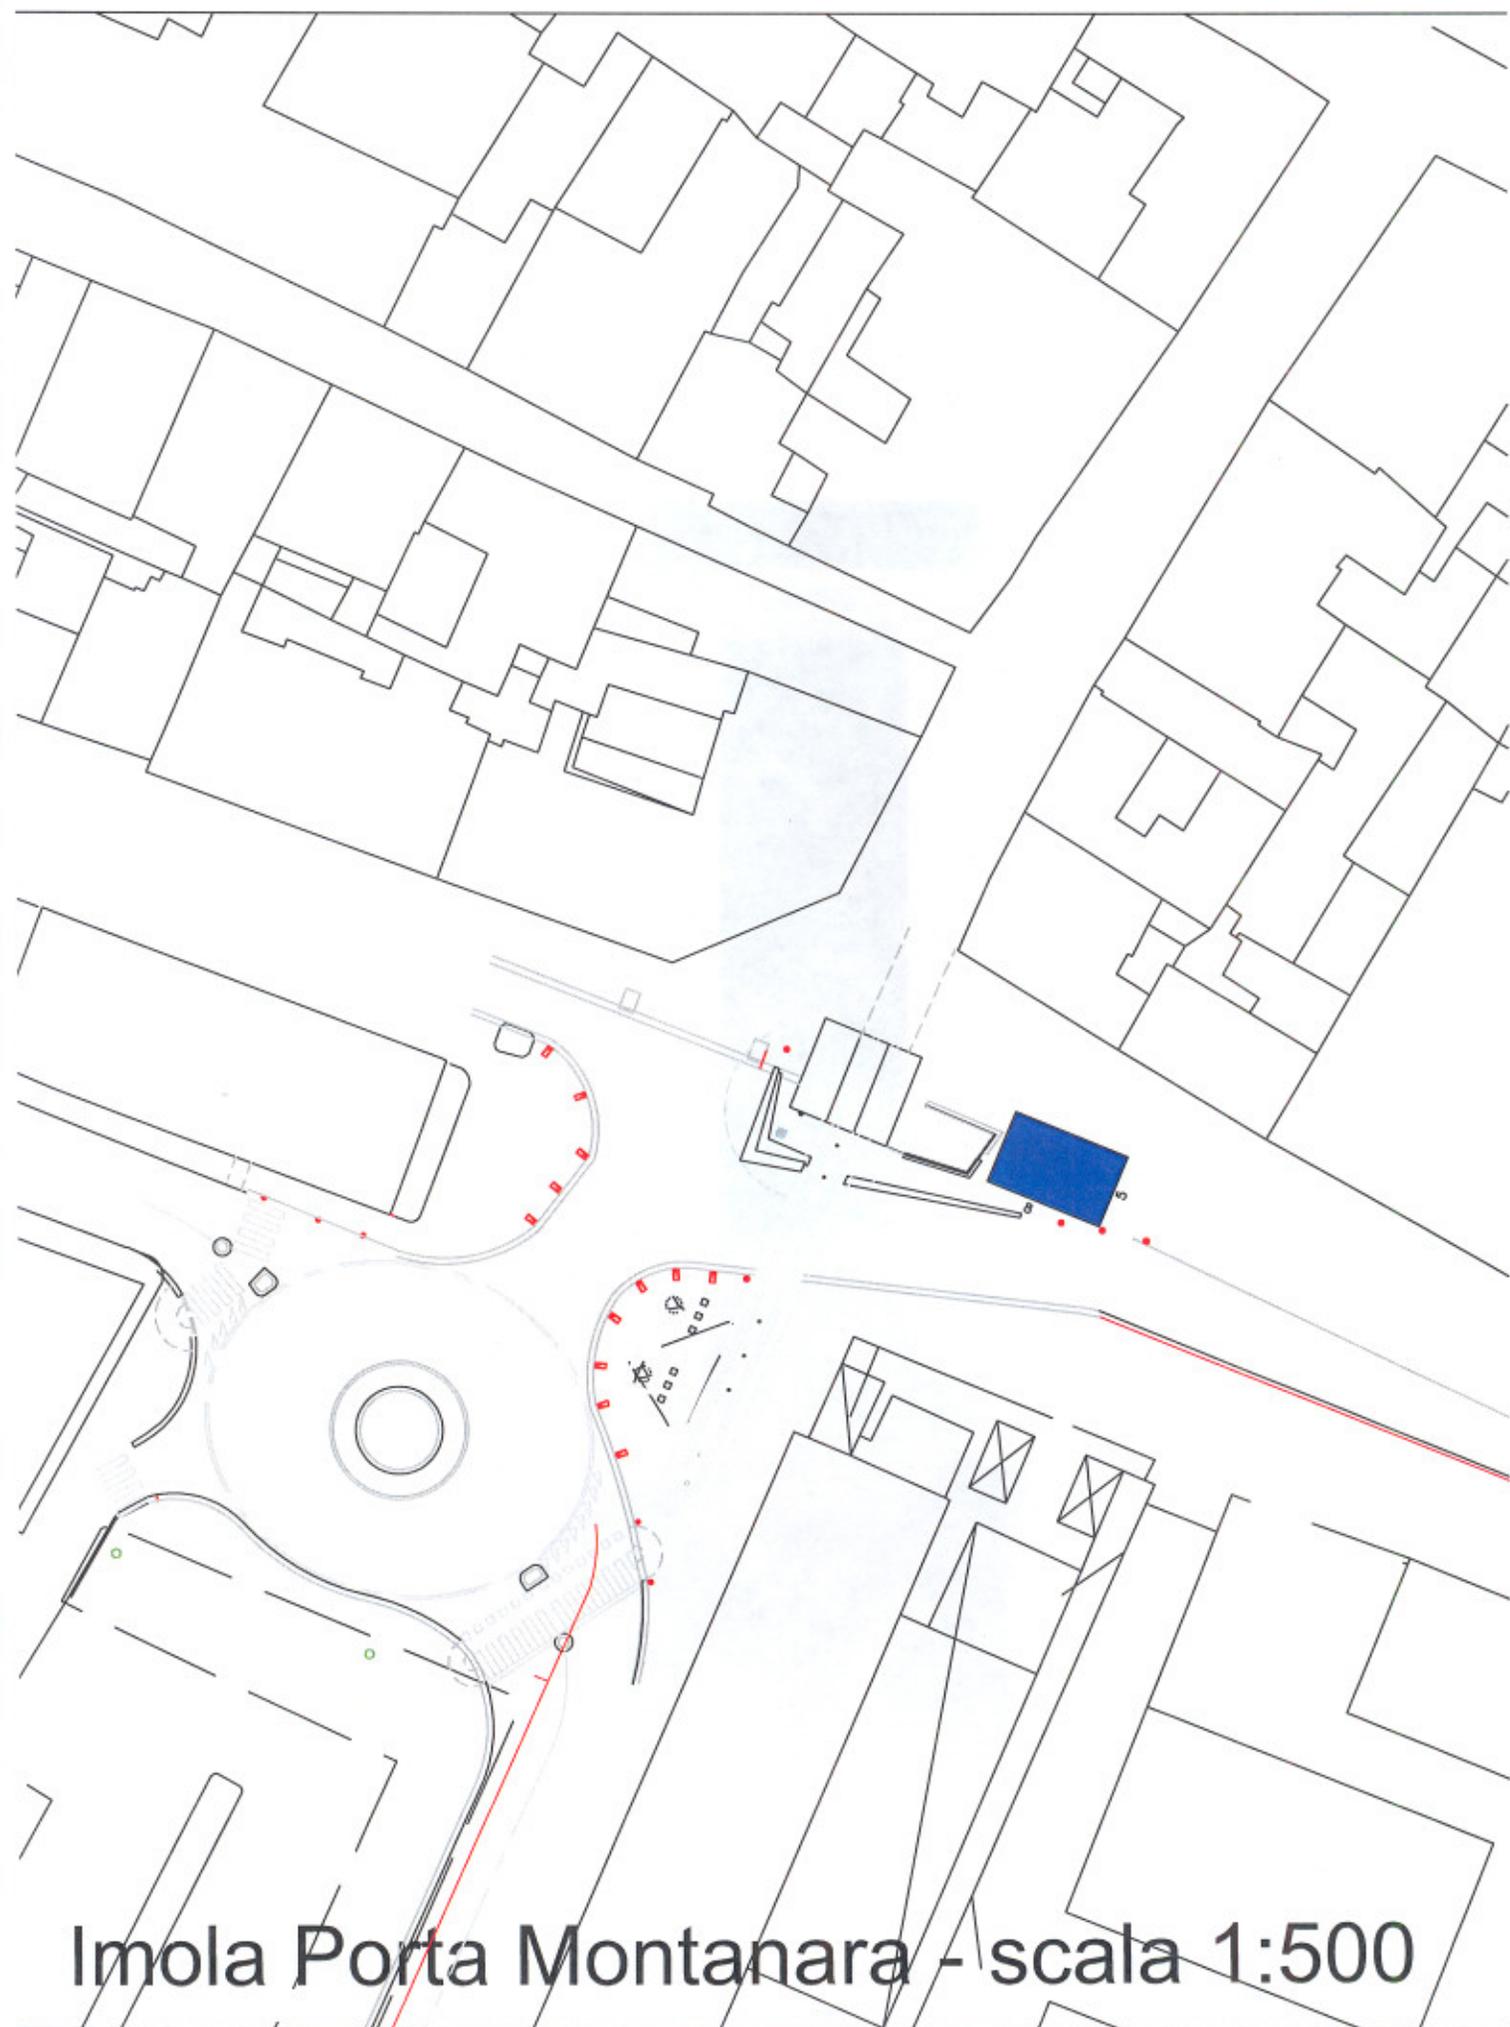

Imola Porta Montanara - scala 1:500