



AREA PER L'EDIFICAZIONE DI EDICOLA GENTILIZIA
Cimitero di SESTO IMOLESE
(LOTTO n. 3 e LOTTO n. 4)

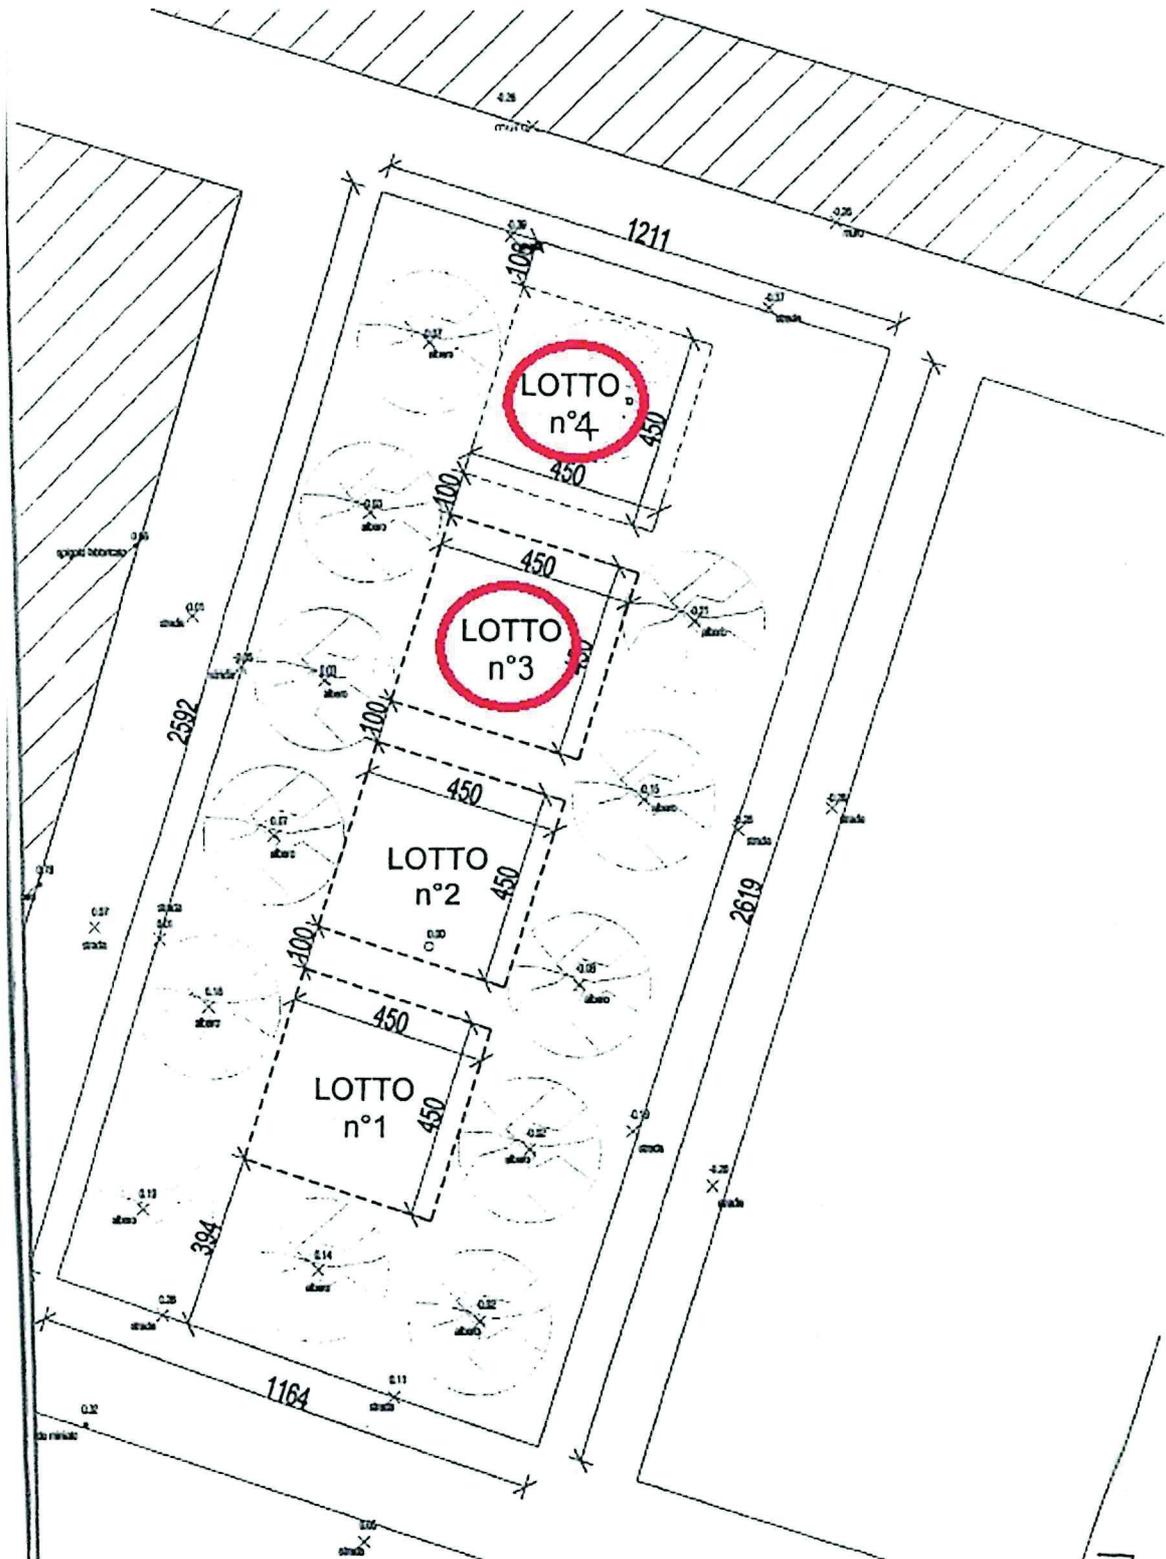

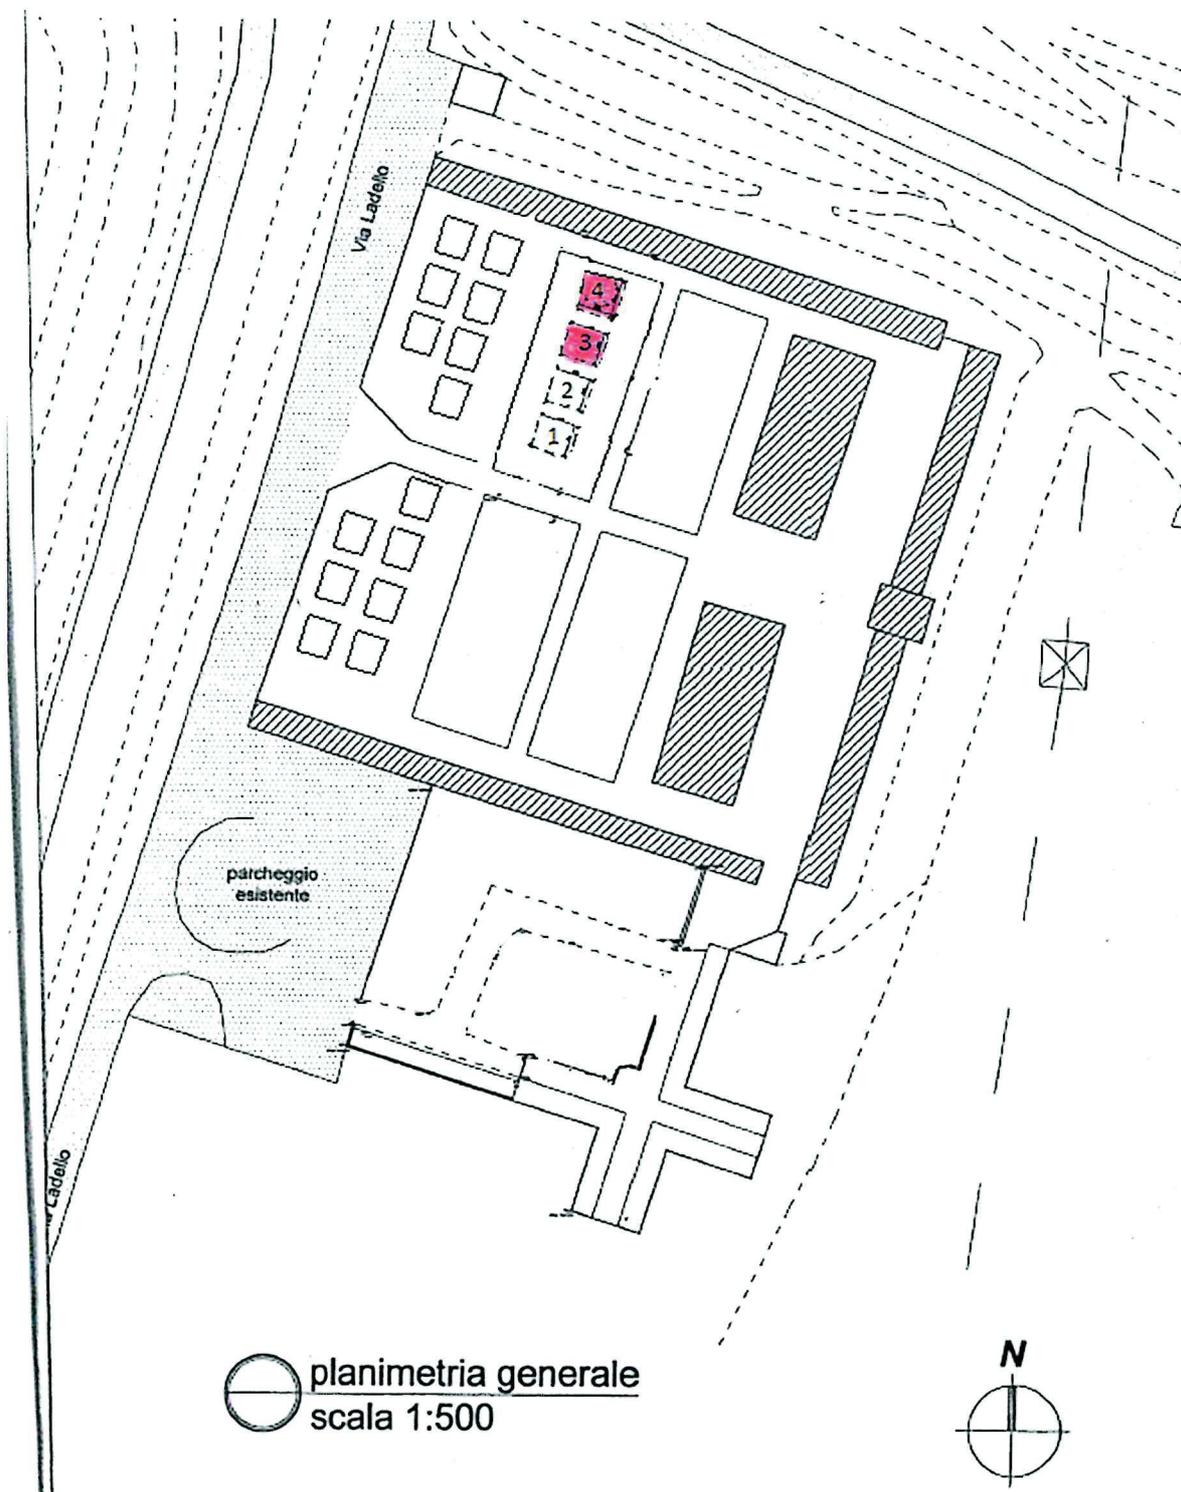

DESCRIZIONE, DATI DIMENSIONALI:

I lotti fanno parte del piano di lottizzazione approvato con delibera del Consiglio Comunale 523 del 12 ottobre 2005 ed hanno dimensioni m 4,50 x 4,50 ciascuno.

INTERVENTI POSSIBILI, CAPIENZA MASSIMA E OPPORTUNITA' DI UTILIZZO:

Nuova edificazione di edicola funeraria con loculi di dimensioni minime L 0,75 P 2,25 H 0,70. Capienza massima di 10 loculi e 5 ossari doppi e/o urne cinerarie equivalenti..

VINCOLI SULLE PREESISTENZE ARTISTICHE E ARCHITETTONICHE:

Nessuno.

ALTRI VINCOLI:

La proiezione di aggetti e del coperto, la platea di fondazione ed eventuali fioriere ecc, non potranno eccedere l'area assegnata. Sarà cura del concedente provvedere al deflusso delle acque meteoriche e degli scarichi, nonché provvedere al raccordo di eventuali cordoli esterni con le pavimentazioni delle tombe contermini e con i marciapiedi esistenti, al fine dell'eliminazione di eventuali barriere architettoniche. Il progetto di realizzazione del manufatto dovrà rispettare ogni norma di sicurezza, igiene e determinati limiti di superficie o di volume e di utilizzo interno delle scatole murarie ed inoltre assicurare apprezzabili risultati di ordine estetico e di inserimento ambientale e quant'altro specificato negli specifici regolamenti comunali.